



ΕΦΗΜΕΡΙΣ ΤΗΣ ΚΥΒΕΡΝΗΣΕΩΣ

ΤΗΣ ΕΛΛΗΝΙΚΗΣ ΔΗΜΟΚΡΑΤΙΑΣ

ΤΕΥΧΟΣ ΤΕΤΑΡΤΟ **Αρ. Φύλλου 861**

4 Οκτωβρίου 2002

ΠΕΡΙΕΧΟΜΕΝΑ

ΑΠΟΦΑΣΕΙΣ

Καθορισμός χρήσης σε υπό παραχώρηση δημόσια, δασική και πενιχρή βλάστηση έκταση του Δήμου Γρεβενών Ν. Γρεβενών. 1

Καθορισμός χρήσης σε υπό παραχώρηση δημοτική, δασική και πενιχρή βλάστηση έκταση του Δήμου Βεντζίου Ν. Γρεβενών. 2

Κήρυξη ως αναδασωτέας εκτάσεως 0,180 στρεμμάτων, στη θέση «Έμπεδα» του Δημοτικού διαμερίσματος Θεοδωρακίου του Δήμου Εξαπλατάνου του Νομού Πέλλας. 3

ΔΙΟΡΘΩΣΕΙΣ ΣΦΑΛΜΑΤΩΝ

Διόρθωση σφάλματος στην αναγκαστική απαλλοτρίωση ακινήτων για την κατασκευή του τμήματος Κ1 - Κ4 της Ευρείας παράκαμψης Πατρών στη Χ.Θ. 6 + 900 (νέα χάραξη) στην περιοχή του Δήμου Πατρέων στο Νομό Αχαΐας. 4

ΑΠΟΦΑΣΕΙΣ

Αριθ. 2701 (1)

Καθορισμός χρήσης σε υπό παραχώρηση δημόσια, δασική και πενιχρή βλάστηση έκταση του Δήμου Γρεβενών Ν. Γρεβενών.

Ο ΝΟΜΑΡΧΗΣ ΓΡΕΒΕΝΩΝ

Έχοντας υπόψη:

1. Το Ν. 1512/85 (ΦΕΚ 4 Α΄/1985) "Τροποποίηση και συμπλήρωση πολεοδομικών διατάξεων, ρύθμιση συναφών θεμάτων και θεμάτων του ταμείου νομικών" και ειδικότερα το άρθρο 3 αυτού.

2. Το Ν 1337/83 (ΦΕΚ 33Α΄/1983) "Επέκταση των πολεοδομικών σχεδίων, οικιστική ανάπτυξη και σχετικές ρυθμίσεις".

3. Το Ν. 2742/99 (ΦΕΚ 207Α΄/1999) "Χωροταξικός σχεδιασμός και αειφόρος ανάπτυξη και άλλες διατάξεις".

4. Το Ν. 1032/80 (ΦΕΚ 57Α΄/1980) "Περί συστάσεως Υπουργείου Χωροταξίας Οικισμού και Περιβάλλοντος".

5. Την ΚΥΑ Υ1β/2000/29.3.95 (ΦΕΚ 343Β΄/1995) Υγειονομική διάταξη "Περί όρων ιδρύσεως και λειτουργίας πτηκτηνοτροφικών εγκ/σεων".

6. Την Υ.Α.83840/3591/12-12-86 (ΦΕΚ 1Δ΄/5.1.87)του Υπουργείου ΠΕ.ΧΩ.Δ.Ε. "Αποστάσεις από πόλεις, χωριά, οικισμούς, δρόμους, σιδηροδρομικές γραμμές, λίμνες και ακτές, λουτροπόλεις, τουριστικούς χώρους, νοσοκομεία και ευαγή ιδρύματα για την ανέγερση νέας ή επέκταση νόμιμα υφισταμένης κτηνοτροφικής ή πτηνοτροφικής εγκατάστασης".

7. Την ΟΙΚ 2722 /20.9.2002 θετική εισήγηση της Δ/νσης Πολεοδομίας και Περιβάλλοντος της Ν. Α. Γρεβενών που συνοδεύεται από:

α) Την από 26.6.2002 με αρ. 333/2002 ομόφωνη απόφαση του δημοτικού Συμβουλίου του Δήμου Γρεβενών Ν. Γρεβενών για παραχώρηση της εν λόγω δημοτικής έκτασης στον Κουτούλα Νικόλαο του Αθανασίου.

β) Το με 51 ΔΑΣ 4933/2.7.2002 έγγραφο της Δ/νσης Δασών Ν. Γρεβενών με το οποίο δηλώνεται ότι η προς παραχώρηση έκταση είναι δημόσια, δασική με πενιχρή βλάστηση, από τις πλέον άγονες, χωρίς ιδιαίτερο προστατευτικό και αισθητικό χαρακτήρα και δεν υπάρχει αντίρρηση στην παραχώρησή της καθόσον η εγκατάσταση της κτηνοτροφικής μονάδας σ' αυτήν συμβάλλει στην ανάπτυξη της εθνικής οικονομίας, αποφασίζουμε:

Καθορίζουμε ως χρήση στην υπό παραχώρηση, σύμφωνα με το άρθρο 13 παρ. 2Αγ του Ν1734/87 (ΦΕΚ 189Α΄/1987) "Βοσκότοποι και ρύθμιση ζητημάτων σχετικών με κτηνοτροφική αποκατάσταση και με άλλες παραχωρήσεις καθώς και θεμάτων που αφορούν δασικές εκτάσεις", δημόσια, δασική και με πενιχρή βλάστηση έκταση 5000 τ.μ. του Δήμου Βεντζίου Ν. Γρεβενών και συγκεκριμένα για το με αριθμό 3 αγροτεμάχιο του αγροκτήματος "Φελλί" Ν. Γρεβενών, τη λειτουργία που εξυπηρετεί την εγκατάσταση κτηνοτροφικών εκμεταλλεύσεων.

Το τοπογραφικό διάγραμμα του αγροτεμαχίου που συντάχθηκε από τον Τοπογράφο Μηχανικό Αναστάσιο Κ. Ξάνθη αποτελεί αναπόσπαστο τμήμα της παρούσας.

Από τις διατάξεις της απόφασης αυτής δεν προκαλείται δαπάνη σε βάρος του κρατικού προϋπολογισμού, ούτε σε βάρος του προϋπολογισμού του οικείου Ο.Τ.Α.(Δήμος Γρεβενών Ν. Γρεβενών).

Η απόφαση αυτή με το συνημμένο τοπογραφικό διάγραμμα να δημοσιευθεί στην Εφημερίδα της Κυβερνήσεως.

Γρεβενά, 20 Σεπτεμβρίου 2002

Ο Νομάρχης
ΑΝΤΩΝΗΣ ΠΕΤΣΑΣ

ΤΟΠΟΓΡΑΦΙΚΟ ΔΙΑΓΡΑΜΜΑ

ΣΤΟ ΟΠΟΙΟ ΦΑΙΝΕΤΑΙ Η ΥΠΟ ΠΑΡΑΧΩΡΗΣΗ ΚΟΙΝΟΧΡΗΣΤΗ ΔΗΜΟΤΙΚΗ ΕΚΤΑΣΗ
ΣΤΟΝ ΚΟΥΤΟΥΛΑ ΝΙΚΟΛΑΟ ΤΟΥ ΑΘΑΝΑΣΙΟΥ
ΕΜΒΑΔΟΝ 5000 Τ.Μ ΑΠΟ ΤΟ ΑΡΙΘ. 3 ΤΕΜΑΧΙΟ ΤΟΥ ΑΓΡΟΚΤΗΜΑΤΟΣ "ΦΕΛΛΙ" ΤΟΥ ΔΗΜΟΥ ΓΡΕΒΕΝΩΝ
ΝΟΜΟΥ ΝΟΜΟΥ ΓΡΕΒΕΝΩΝ ΑΝΑΔΑΣΜΟΥ 1980-1983
ΚΕΙΜΕΝΟΥ ΣΤΗ ΘΕΣΗ "ΜΑΡΑΓΚΟ" ΚΑΙ ΥΠΟ ΣΤΟΙΧΕΙΑ (Α-Β-Γ-Δ-Ε-Ζ-Α)

Λ = 40 03
Μ = -2 09

ΑΓΡΟΤΙΚΟΣ ΔΡΟΜΟΣ
10.00

3 Α
Ε=5000.00μ2

31.27
75.50
66.03
32.93
49.18
24.20

ΣΗΜΕΙΩΣΗ

Η ΥΠΟ ΠΑΡΑΧΩΡΗΣΗ ΕΚΤΑΣΗ ΑΠΕΧΕΙ ΑΠΟ ΤΟΝ ΠΛΗΣΙΕΣΤΕΡΟ ΟΙΚΙΣΜΟ "ΦΕΛΛΙ" 550 Μ .Μ

Εμβαδομετρικός πίναξ τεμ. 3Α

$E=0.5(\sum_{v=1}^{n}((X_{v+1}-X_v)(\Psi_v+\Psi_{v+1})))$

Αριθμός κορυφής	Χ	Ψ	δx.σψ
Α	-2069.740	-2906.320	0.000
Β	-2041.810	-2892.250	-80977.030
Γ	-1981.930	-2938.240	-174564.871
Δ	-2019.680	-2992.410	+111941.019
Ε	-2048.260	-2976.050	+85289.293
Ζ	-2066.240	-2930.270	+53097.817
Α	-2069.740	-2906.320	+10214.033

Εμβαδόν= δx.σψ / 2 5000.00 μ2

ΓΡΕΒΕΝΑ ΙΟΥΝΙΟΣ 2002

Ο ΣΥΝΤΑΞΑΣ

ΑΝΑΣΤΑΣΙΟΣ Κ. ΞΑΝΘΗΣ
ΔΙΠΛΩΜ. ΑΓΡΟΝΟΜΟΣ & ΤΟΠΟΓΡΑΦΟΣ ΜΗΧΑΝΙΚΟΣ
ΠΟΛΥΤΕΧΝΙΚΗΣ ΣΧΟΛΗΣ Α.Π.Θ.
ΜΕΛΟΣ Τ.Ε.Ε. ΑΡΙΘΜΟΣ ΜΗΤΡΩΟΥ 29738
ΑΣΒΕΣΤΟΧΩΡΙ ΘΕΣ/ΝΙΚΗΣ - ΤΗΛ. 357622
Α.Φ.Μ. 50793307 - Δ.Ο.Υ. ΝΕΑΠΟΛΗΣ

Συνοδεύει το με Αρ. Πρωτ. 2701/20-9-2002 έγγραφο της Δ/νσης Πολεοδομίας & Περιβάλλοντος Νομ. Αυτ/σης Γρεβενών

ΕΛΛΗΝΙΚΗ ΔΗΜΟΚΡΑΤΙΑ
ΝΟΜΑΡΧΙΑΚΗ ΑΥΤΟΔΙΟΙΚΗΣΗ ΓΡΕΒΕΝΩΝ

ΕΘΝΙΚΟ ΤΥΠΟΓΡΑΦΕΙΟ
Για τεχνικούς λόγους στο σχεδιάγραμμα
55 %

όρια ιδιοκτησίας
όρια κληρούχων
όρια υφιστάμενα
όρια αρ.διαχωρισμού
ρυμοτομική γραμμή
αξονική γραμμή

Κλίμαξ 1:500

Αριθ. 2700 (2)

Καθορισμός χρήσης σε υπό παραχώρηση δημοτική, δασική και πενιχρή βλάστηση έκταση του Δήμου Βεντζίου Ν. Γρεβενών.

Ο ΝΟΜΑΡΧΗΣ ΓΡΕΒΕΝΩΝ

Έχοντας υπόψη:

1. Το Ν. 1512/85 (ΦΕΚ 4 Α΄/1985) "Τροποποίηση και συμπλήρωση πολεοδομικών διατάξεων, ρύθμιση συναφών θεμάτων και θεμάτων του ταμείου νομικών" και ειδικότερα το άρθρο 3 αυτού.

2. Το Ν 1337/83 (ΦΕΚ 33Α΄/1983) "Επέκταση των πολεοδομικών σχεδίων, οικιστική ανάπτυξη και σχετικές ρυθμίσεις".

3. Το Ν. 2742/99 (ΦΕΚ 207Α΄/1999) "Χωροταξικός σχεδιασμός και αειφόρος ανάπτυξη και άλλες διατάξεις".

4. Το Ν. 1032/80 (ΦΕΚ 57Α΄/1980) "Περί συστάσεως Υπουργείου Χωροταξίας Οικισμού και Περιβάλλοντος".

5. Την ΚΥΑ Υ1β/2000/29.3.95 (ΦΕΚ 343Β΄/1995) Υγειονομική διάταξη "Περί όρων ιδρύσεως και λειτουργίας πτηκτηνοτροφικών εγκ/σεων".

6. Την Υ.Α.83840/3591/12-12-86 (ΦΕΚ 1Δ΄/5.1.87)του Υπουργείου ΠΕ.ΧΩ.Δ.Ε. "Αποστάσεις από πόλεις, χωριά, οικισμούς, δρόμους, σιδηροδρομικές γραμμές, λίμνες και ακτές, λουτροπόλεις, τουριστικούς χώρους, νοσοκομεία και ευαγή ιδρύματα για την ανέγερση νέας ή επέκταση νόμιμα υφισταμένης κτηνοτροφικής ή πτηνοτροφικής εγκατάστασης".

7. Την ΟΙΚ 2721/20.9.2002 θετική εισήγηση της Δ/νσης Πολεοδομίας και Περιβάλλοντος της Ν. Α. Γρεβενών που συνοδεύεται από:

α) Την από 22.7.2002 με αρ. 162/2002 ομόφωνη απόφαση του δημοτικού Συμβουλίου του Δήμου Βεντζίου Ν. Γρεβενών για παραχώρηση της εν λόγω δημοτικής έκτασης στη Δέσποινα Κωνσταντινίδου συζ. Κων/νου Αλεξιάδη.

β) Το 51 ΔΑΣ 3529/20.5.2002 έγγραφο της Δ/νσης Δασών Ν. Γρεβενών με το οποίο δηλώνεται ότι η προς παραχώρηση έκταση είναι δημόσια, δασική με πενιχρή βλάστηση, από τις πλέον άγονες, χωρίς ιδιαίτερο προστατευτικό και αισθητικό χαρακτήρα και δεν υπάρχει αντίρρηση στην παραχώρησή της καθόσον η εγκατάσταση της κτηνοτροφικής μονάδας σ' αυτήν συμβάλλει στην ανάπτυξη της εθνικής οικονομίας, αποφασίζουμε:

Καθορίζουμε ως χρήση στην υπό παραχώρηση, σύμφωνα με το άρθρο 13 παρ. 2Αγ του Ν. 1734/87 (ΦΕΚ 189Α΄/1987) "Βοσκότοποι και ρύθμιση ζητημάτων σχετικών με κτηνοτροφική αποκατάσταση και με άλλες παραχωρήσεις καθώς και θεμάτων που αφορούν δασικές εκτάσεις", δημοτική, δασική και με πενιχρή βλάστηση έκταση 5000 τ.μ. του Δήμου Βεντζίου Ν. Γρεβενών και συγκεκριμένα για το με αριθμό 226 αγροτεμάχιο του αγροκτήματος "Αγαλαίοι" Ν. Γρεβενών, τη λειτουργία που εξυπηρετεί την εγκατάσταση κτηνοτροφικών εκμεταλλεύσεων.


Το τοπογραφικό διάγραμμα του αγροτεμαχίου που συντάχθηκε από τον Τοπογράφο Μηχανικό Αναστάσιο Κ. Ξάνθη αποτελεί αναπόσπαστο τμήμα της παρούσας.

Από τις διατάξεις της απόφασης αυτής δεν προκαλείται δαπάνη σε βάρος του κρατικού προϋπολογισμού, ούτε σε βάρος του προϋπολογισμού του οικείου Ο.Τ.Α.(Δήμος Βεντζίου Ν. Γρεβενών).

Η απόφαση αυτή με το συνημμένο τοπογραφικό διάγραμμα να δημοσιευθεί στην Εφημερίδα της Κυβερνήσεως.

Γρεβενά, 20 Σεπτεμβρίου 2002

Ο Νομάρχης
ΑΝΤΩΝΗΣ ΠΕΤΣΑΣ

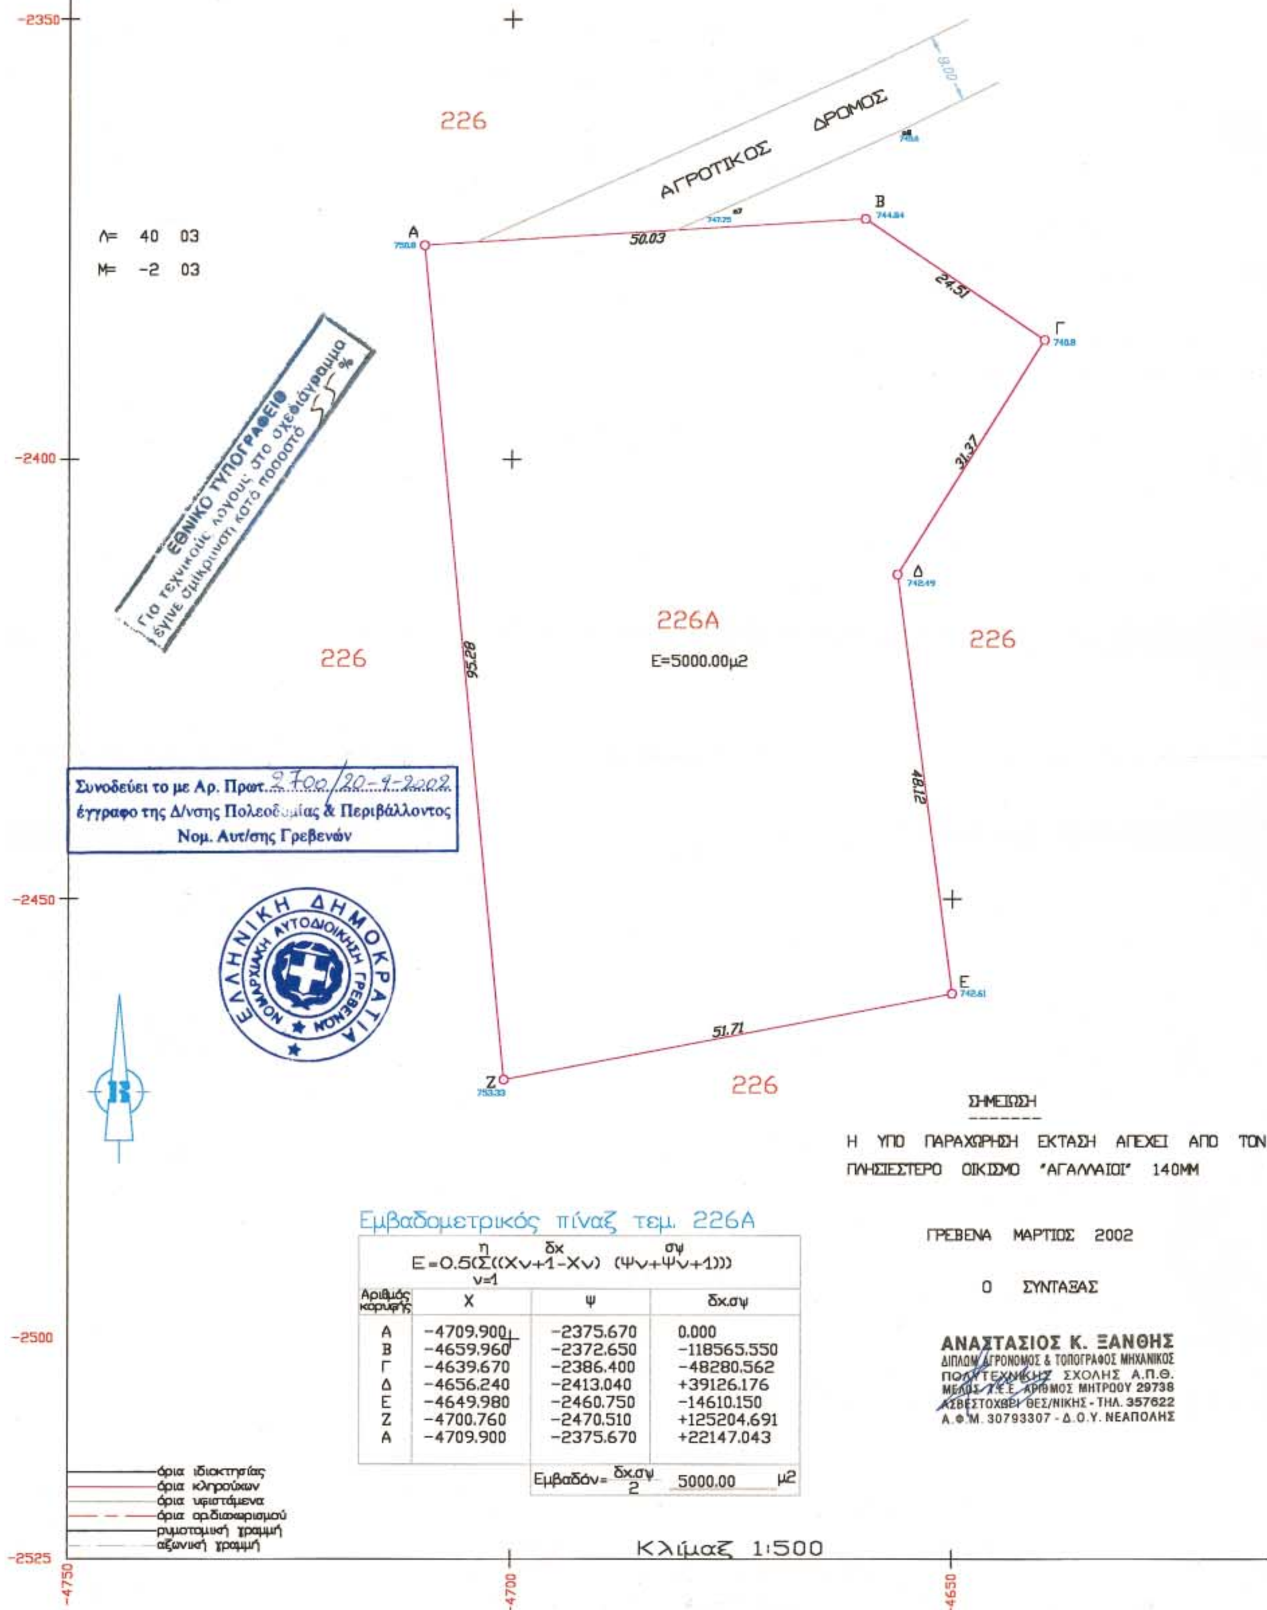

Εμβαδομετρικός πίναξ τεμ. 226Α

$$E=0.5\left(\sum_{v=1}^{\eta}\left((X_{v+1}-X_v)\,(\Psi_v+\Psi_{v+1})\right)\right)$$

Αριθμός κορυφής	Χ	Ψ	δx.σψ
Α	-4709.900	-2375.670	0.000
Β	-4659.960	-2372.650	-118565.550
Γ	-4639.670	-2386.400	-48280.562
Δ	-4656.240	-2413.040	+39126.176
Ε	-4649.980	-2460.750	-14610.150
Ζ	-4700.760	-2470.510	+125204.691
Α	-4709.900	-2375.670	+22147.043

Εμβαδόν= $\frac{δx.σψ}{2}$ 5000.00 μ2

Αριθ. 1868 (3)

Κήρυξη ως αναδασωτέας εκτάσεως 0,180 στρεμμάτων, στη θέση «Έμπεδα» του Δημοτικού διαμερίσματος Θεοδωρακίου του Δήμου Εξαπλατάνου του Νομού Πέλλας.

Ο ΓΕΝΙΚΟΣ ΓΡΑΜΜΑΤΕΑΣ
ΠΕΡΙΦΕΡΕΙΑΣ ΚΕΝΤΡΙΚΗΣ ΜΑΚΕΔΟΝΙΑΣ

Έχοντας υπόψη:

1) Την παρ.3 του άρθρου 117 του Συντάγματος της χώρας.

2) Τις περί διοικητικής αποκέντρωσης διατάξεις.

3) Τις δ/ξεις του Ν.998/79 "Περί προστασίας δασών και δασικών εν γένει εκτάσεων" και συγκεκριμένα:

α) του αρθ.41 παρ.1

β) του αρθ.38 παρ. 1

γ) του αρθ.70 όπως συμπληρώθηκε με το άρθρ. 12 παρ.2 του Ν.2040/92.

4) Τις δ/γές του Υπ. Γεωργίας:

α) 160417/1180/80, β) 182447/3049/80 γ) 154659/24-5-82.

5) Τις διατάξεις του Ν. 2218/94 "Περί ίδρυσης Νομαρχιακής αυτ/σης κ.λ.π." και τα άρθρα 4 παρ.7 και 6 παρ.7 του Ν. 2240/94 "Συμπλήρωση διατάξεων για τη Νομ. αυτ/ση κ.λ.π."

6) Το Ν. 2503/97 "Διοίκηση, οργάνωση, στελέχωση της Περιφέρειας κ.λ.π.".

7) Την 5631/26.7.2000 (ΦΕΚ 1339/Β/2000) (ΟΡΘΗ ΕΠΑΝΑΛΗΨΗ) απόφαση του Γενικού Γραμματέα Περιφέρειας Κεντρικής Μακεδονίας "Ορισμός εισηγητών και μεταβίβαση εξουσίας υπογραφής Μ.Ε.Γ.Γ.Π.Κ.Μ ... κ.λ.π.".

8) Την 6609/6.9.2002 πρόταση του Δασαρχείου Αριδαίας περί κήρυξης αναδασωτέας της αναφερόμενης στο θέμα έκτασης, αποφασίζουμε:

Κηρύσσουμε αναδασωτέα, με σκοπό την αποκατάσταση της δασικής βλάστησης με φυσική και τεχνική αναδάσωση, την Δημόσια δασική έκταση 0,180 στρεμμάτων, που διαπιστώθηκε ότι εκχερσώθηκε κατά την 9η Αυγούστου 2002 και βρίσκεται στη θέση "Έμπεδα",του Δημοσίου δάσους Θεοδωρακίου, του Δημοτικού Διαμερίσματος Θεοδωρακίου, του Δήμου Εξαπλατάνου. Η έκταση αυτή προσδιορίζεται από τα στοιχεία Α, Β, Γ, Δ., Α. όπως φαίνεται στο συνημμένο διάγραμμα και η θέση της είναι σημειωμένη στο απόσπασμα φύλλου χάρτη ΓΥΣ "ΓΙΑΝΝΙΤΣΑ" κλιμ.1:50.000 τα οποία αποτελούν αναπόσπαστο μέρος της απόφασης αυτής και έχει όρια:

Ανατολικά: Με δημόσιο δάσος οξιάς.

Δυτικά: Με δημόσιο δάσος οξιάς.

Βόρεια: Με δημόσιο δάσος οξιάς.


Νότια: Με δημόσιο δάσος οξιάς.


Η απόφαση αυτή να δημοσιευθεί στην Εφημερίδα της Κυβερνήσεως.

Έδεσσα, 16 Σεπτεμβρίου 2002

Με εντολή Γενικού Γραμματέα Περιφέρειας
Ο Διευθυντής Δασών Ν. Πέλλας
ΓΕΩΡΓΙΟΣ ΖΗΤΗΣ

ΤΟΠΟΓΡΑΦΙΚΟ ΔΙΑΓΡΑΜΜΑ
της έκτασης που εκχερσώθηκε και καταλήφθηκε την 09.08.02 στην θέση "Εμπεδα" περιοχής του Δημοτικού Διαμερίσματος Θεοδωρακείου του Δήμου Εξαπλατάνου
Κλίμακα 1: 500

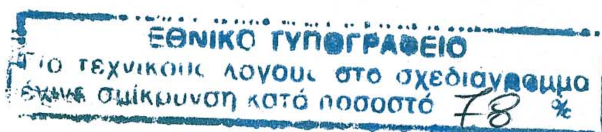

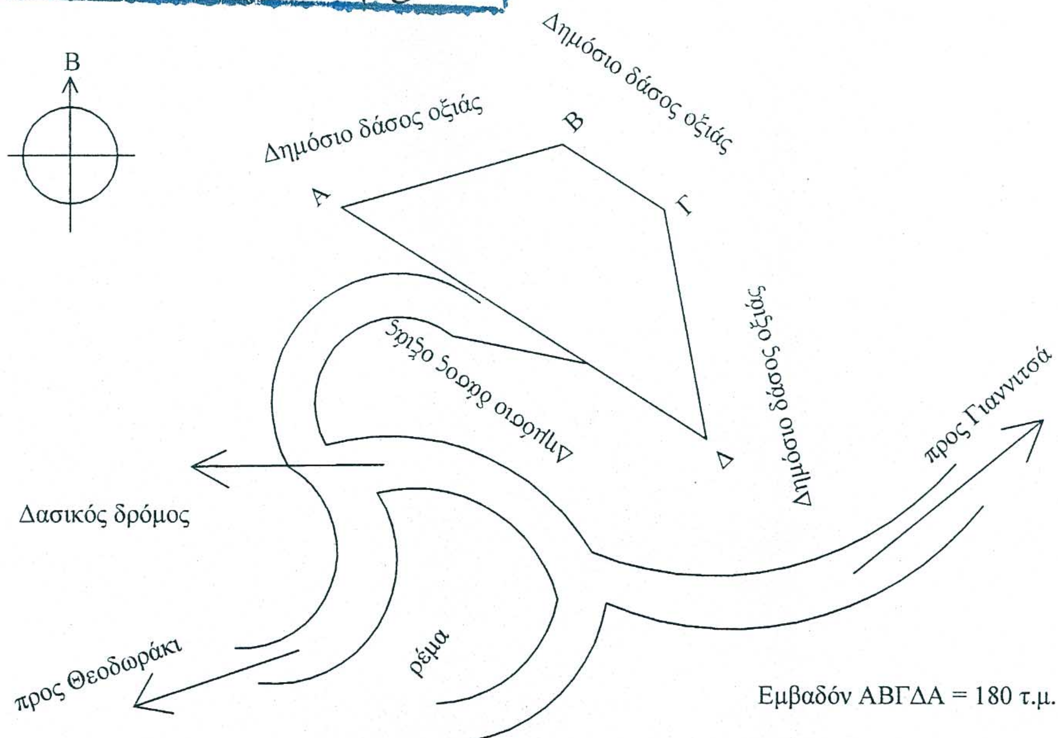

Εμβαδόν ΑΒΓΔΑ = 180 τ.μ.

ΧΑΡΤΗΣ ΕΥΡΥΤΕΡΗΣ ΠΕΡΙΟΧΗΣ
ΚΛΙΜΑΚΑ : 50.000



→ Θέση εκχέρσωσης - κατάληψης

ΘΕΩΡΗΘΗΚΕ
Εδεσσα 16-9-2002
Ο Δ/ντής Δασών Πέλλας

Γεώργιος Ζήτης
Δασολόγος



ΘΕΩΡΗΘΗΚΕ/ΕΛΕΓΧΘΗΚΕ
Αριδαία 30 Αυγούστου 2002
Ο Δασάρχης Αριδαίας

Δημήτριος Ακριτίδης
Δασολόγος



Αριδαία 30 Αυγούστου 2002

Ο Συντάξας δασολόγος

Σταύρος Τ. Σαγρής

ΔΙΟΡΘΩΣΕΙΣ ΣΦΑΛΜΑΤΩΝ

(4)

Στην αναγκαστική απαλλοτρίωση ακινήτων για την κατασκευή του τμήματος Κ1 - Κ4 της Ευρείας παράκαμψης Πατρών στη Χ.Θ. 6 + 900 (νέα χάραξη) στην περιοχή του Δήμου Πατρέων στο Νομό Αχαΐας, που δημοσιεύθηκε στο ΦΕΚ 571/9.7.2002 τεύχος Δ΄ και όσον αφορά τον αριθ. πρωτ. του ως άνω θέματος επιφέρεται η πιο κάτω διόρθωση:

Από το λανθασμένο «Αριθ. 104980/4808/0010»
στο σωστό: «Αριθ. 1049080/4808/0010»

(Από το Εθνικό Τυπογραφείο)

ΕΘΝΙΚΟ ΤΥΠΟΓΡΑΦΕΙΟ

ΕΦΗΜΕΡΙΣ ΤΗΣ ΚΥΒΕΡΝΗΣΕΩΣ

ΚΑΠΟΔΙΣΤΡΙΟΥ 34 * ΑΘΗΝΑ 104 32 * TELEX 223211 YPET GR * FAX 010 52 21 004
ΗΛΕΚΤΡΟΝΙΚΗ ΔΙΕΥΘΥΝΣΗ: http: www.et.gr
e-mail: webmaster @ et.gr

ΠΛΗΡΟΦΟΡΙΕΣ ΔΗΜΟΣΙΕΥΜΑΤΩΝ Φ.Ε.Κ.: Τηλ. 1464

Πληροφορίες Α.Ε. - Ε.Π.Ε. και λοιπών Φ.Ε.Κ.: **010 527 9000**

ΠΕΡΙΦΕΡΕΙΑΚΑ ΓΡΑΦΕΙΑ ΠΩΛΗΣΗΣ Φ.Ε.Κ.

ΘΕΣΣΑΛΟΝΙΚΗ - Βασ. Όλγας 227 - Τ.Κ. 54100 **(0310) 423 956**
ΠΕΙΡΑΙΑΣ - Γούναρη και Εθν. Αντίστασης Τ.Κ. 185 31 **010 4135 228**
ΠΑΤΡΑ - Κορίνθου 327 - Τ.Κ. 262 23 **(0610) 638 109 -110**
ΙΩΑΝΝΙΝΑ - Διοικητήριο Τ.Κ. 450 44 **(06510) 87215**
ΚΟΜΟΤΗΝΗ - Δημοκρατίας 1 Τ.Κ. 691 00 **(05310) 22 858**
ΛΑΡΙΣΑ - Διοικητήριο Τ.Κ. 411 10 **(0410) 597449**
ΚΕΡΚΥΡΑ - Σαμαρά 13 Τ.Κ. 491 00 **(06610) 89 127 / 89 120**
ΗΡΑΚΛΕΙΟ - Πλ. Ελευθερίας 1, Τ.Κ. 711 10 **(0810) 396 223**
ΛΕΣΒΟΣ - Πλ. Κωνσταντινουπόλεως Τ.Κ. 811 00 Μυτιλήνη **(02510) 46 888 / 47 533**

ΤΙΜΗ ΠΩΛΗΣΗΣ ΦΥΛΛΩΝ ΕΦΗΜΕΡΙΔΟΣ ΤΗΣ ΚΥΒΕΡΝΗΣΕΩΣ

Σε έντυπη μορφή:

- Για τα ΦΕΚ από 1 μέχρι 40 σελίδες 1 euro.
- Για τα ΦΕΚ από 40 σελίδες και πάνω η τιμή προσαυξάνεται κατά 0,05 euro για κάθε επιπλέον σελίδα.

Σε μορφή CD:

Τεύχος	Περίοδος	Τιμές σε EURO
Α.Ε. & Ε.Π.Ε.	Μηνιαίο	60
Α΄ και Β΄	3μηνιαίο	75
Α΄, Β΄ και Δ΄	3μηνιαίο	90
Α΄	Ετήσιο	180
Β΄	Ετήσιο	210
Γ	Ετήσιο	60
Δ΄	Ετήσιο	150
Παράρτημα	Ετήσιο	75

Τεύχος	Περίοδος	Τιμές σε EURO
Αναπτυξιακών Πράξεων και Συμβάσεων (Τ.Α.Π.Σ.)	Ετήσιο	75
Νομικών Προσώπων Δημοσίου Δικαίου (Ν.Π.Δ.Δ.)	Ετήσιο	75
Δελτίο Εμπορικής και Βιομηχανικής Ιδιοκτησίας (Δ.Ε.Β.Ι.)	Ετήσιο	75
Ανωτάτου Ειδικού Δικαστηρίου	Ετήσιο	75
Διακηρύξεων Δημοσίων Συμβάσεων	Ετήσιο	75

Η τιμή πώλησης του Τεύχους Α.Ε. & Ε.Π.Ε. σε μορφή CD - rom για δημοσιεύματα μετά το 1994 καθορίζεται σε 30 euro ανά τεμάχιο, ύστερα από σχετική παραγγελία.
Η τιμή διάθεσης φωτοαντιγράφων ΦΕΚ 0,15 euro ανά σελίδα

ΕΤΗΣΙΕΣ ΣΥΝΔΡΟΜΕΣ Φ.Ε.Κ.

Τεύχος	Σε έντυπη μορφή: Κ.Α.Ε. Προϋπολογισμού 2531 euro	Σε έντυπη μορφή: Κ.Α.Ε. ΤΑΠΕΤ 3512 euro	Από το Internet: Κ.Α.Ε. Προϋπολογισμού 2531 euro	Από το Internet: Κ.Α.Ε. ΤΑΠΕΤ 3512 euro
Α΄ (Νόμοι, Π.Δ., Συμβάσεις κτλ.)	205	10,25	176	8,80
Β΄ (Υπουργικές αποφάσεις κτλ.)	293	14,65	205	10,25
Γ΄ (Διορισμοί, απολύσεις κτλ. Δημ. Υπαλλήλων)	59	2,95	ΔΩΡΕΑΝ	- -
Δ΄ (Απαλλοτριώσεις, πολεοδομία κτλ.)	293	14,65	147	7,35
Αναπτυξιακών Πράξεων και Συμβάσεων (Τ.Α.Π.Σ.)	147	7,35	88	4,40
Ν.Π.Δ.Δ. (Διορισμοί κτλ. προσωπικού Ν.Π.Δ.Δ.)	59	2,95	ΔΩΡΕΑΝ	- -
Παράρτημα (Προκηρύξεις θέσεων ΔΕΠ κτλ.)	30	1,50	ΔΩΡΕΑΝ	- -
Δελτίο Εμπορικής και Βιομ/κής Ιδιοκτησίας (Δ.Ε.Β.Ι.)	59	2,95	30	1,50
Ανωτάτου Ειδικού Δικαστηρίου (Α.Ε.Δ.)	ΔΩΡΕΑΝ	-	ΔΩΡΕΑΝ	- -
Προκηρύξεων Α.Σ.Ε.Π.	ΔΩΡΕΑΝ	-	ΔΩΡΕΑΝ	- -
Ανωνύμων Εταιρειών & Ε.Π.Ε.	2.054	102,70	587	29,35
Διακηρύξεων Δημοσίων Συμβάσεων (Δ.Δ.Σ.)	205	10,25	88	4,40
Α΄, Β΄ και Δ΄			352	17,60

Το κόστος για την ετήσια συνδρομή σε ηλεκτρονική μορφή για τα προηγούμενα έτη προσαυξάνεται πέραν του ποσού της ετήσιας συνδρομής του έτους 2002 κατά 6 euro ανά έτος παλαιότητας και κατά τεύχος

* Οι συνδρομές του εσωτερικού προπληρώνονται στις ΔΟΥ που δίνουν αποδεικτικό είσπραξης (διπλότυπο) το οποίο με τη φροντίδα του ενδιαφερομένου πρέπει να στέλνεται στην Υπηρεσία του Εθνικού Τυπογραφείου.
* Η πληρωμή του υπέρ ΤΑΠΕΤ ποσοστού που αντιστοιχεί σε συνδρομές, εισπράττεται και από τις ΔΟΥ.
* Οι συνδρομητές του εξωτερικού έχουν τη δυνατότητα λήψης των δημοσιευμάτων μέσω internet, με την καταβολή των αντίστοιχων ποσών συνδρομής και ΤΑΠΕΤ.
* Οι Νομαρχιακές Αυτοδιοικήσεις, οι Δήμοι, οι Κοινότητες ως και οι επιχειρήσεις αυτών πληρώνουν το μισό χρηματικό ποσό της συνδρομής και ολόκληρο το ποσό υπέρ του ΤΑΠΕΤ.
* Η συνδρομή ισχύει για ένα χρόνο, που αρχίζει την 1η Ιανουαρίου και λήγει την 31η Δεκεμβρίου του ίδιου χρόνου. Δεν εγγράφονται συνδρομητές για μικρότερο χρονικό διάστημα.
* Η εγγραφή ή ανανέωση της συνδρομής πραγματοποιείται το αργότερο μέχρι τον Φεβρουάριο κάθε έτους.
* Αντίγραφα διπλοτύπων, ταχυδρομικές επιταγές και χρηματικά γράμματα δεν γίνονται δεκτά.

Οι υπηρεσίες εξυπηρέτησης των πολιτών λειτουργούν καθημερινά από 08.00΄ έως 13.00΄

ΑΠΟ ΤΟ ΕΘΝΙΚΟ ΤΥΠΟΓΡΑΦΕΙΟ